


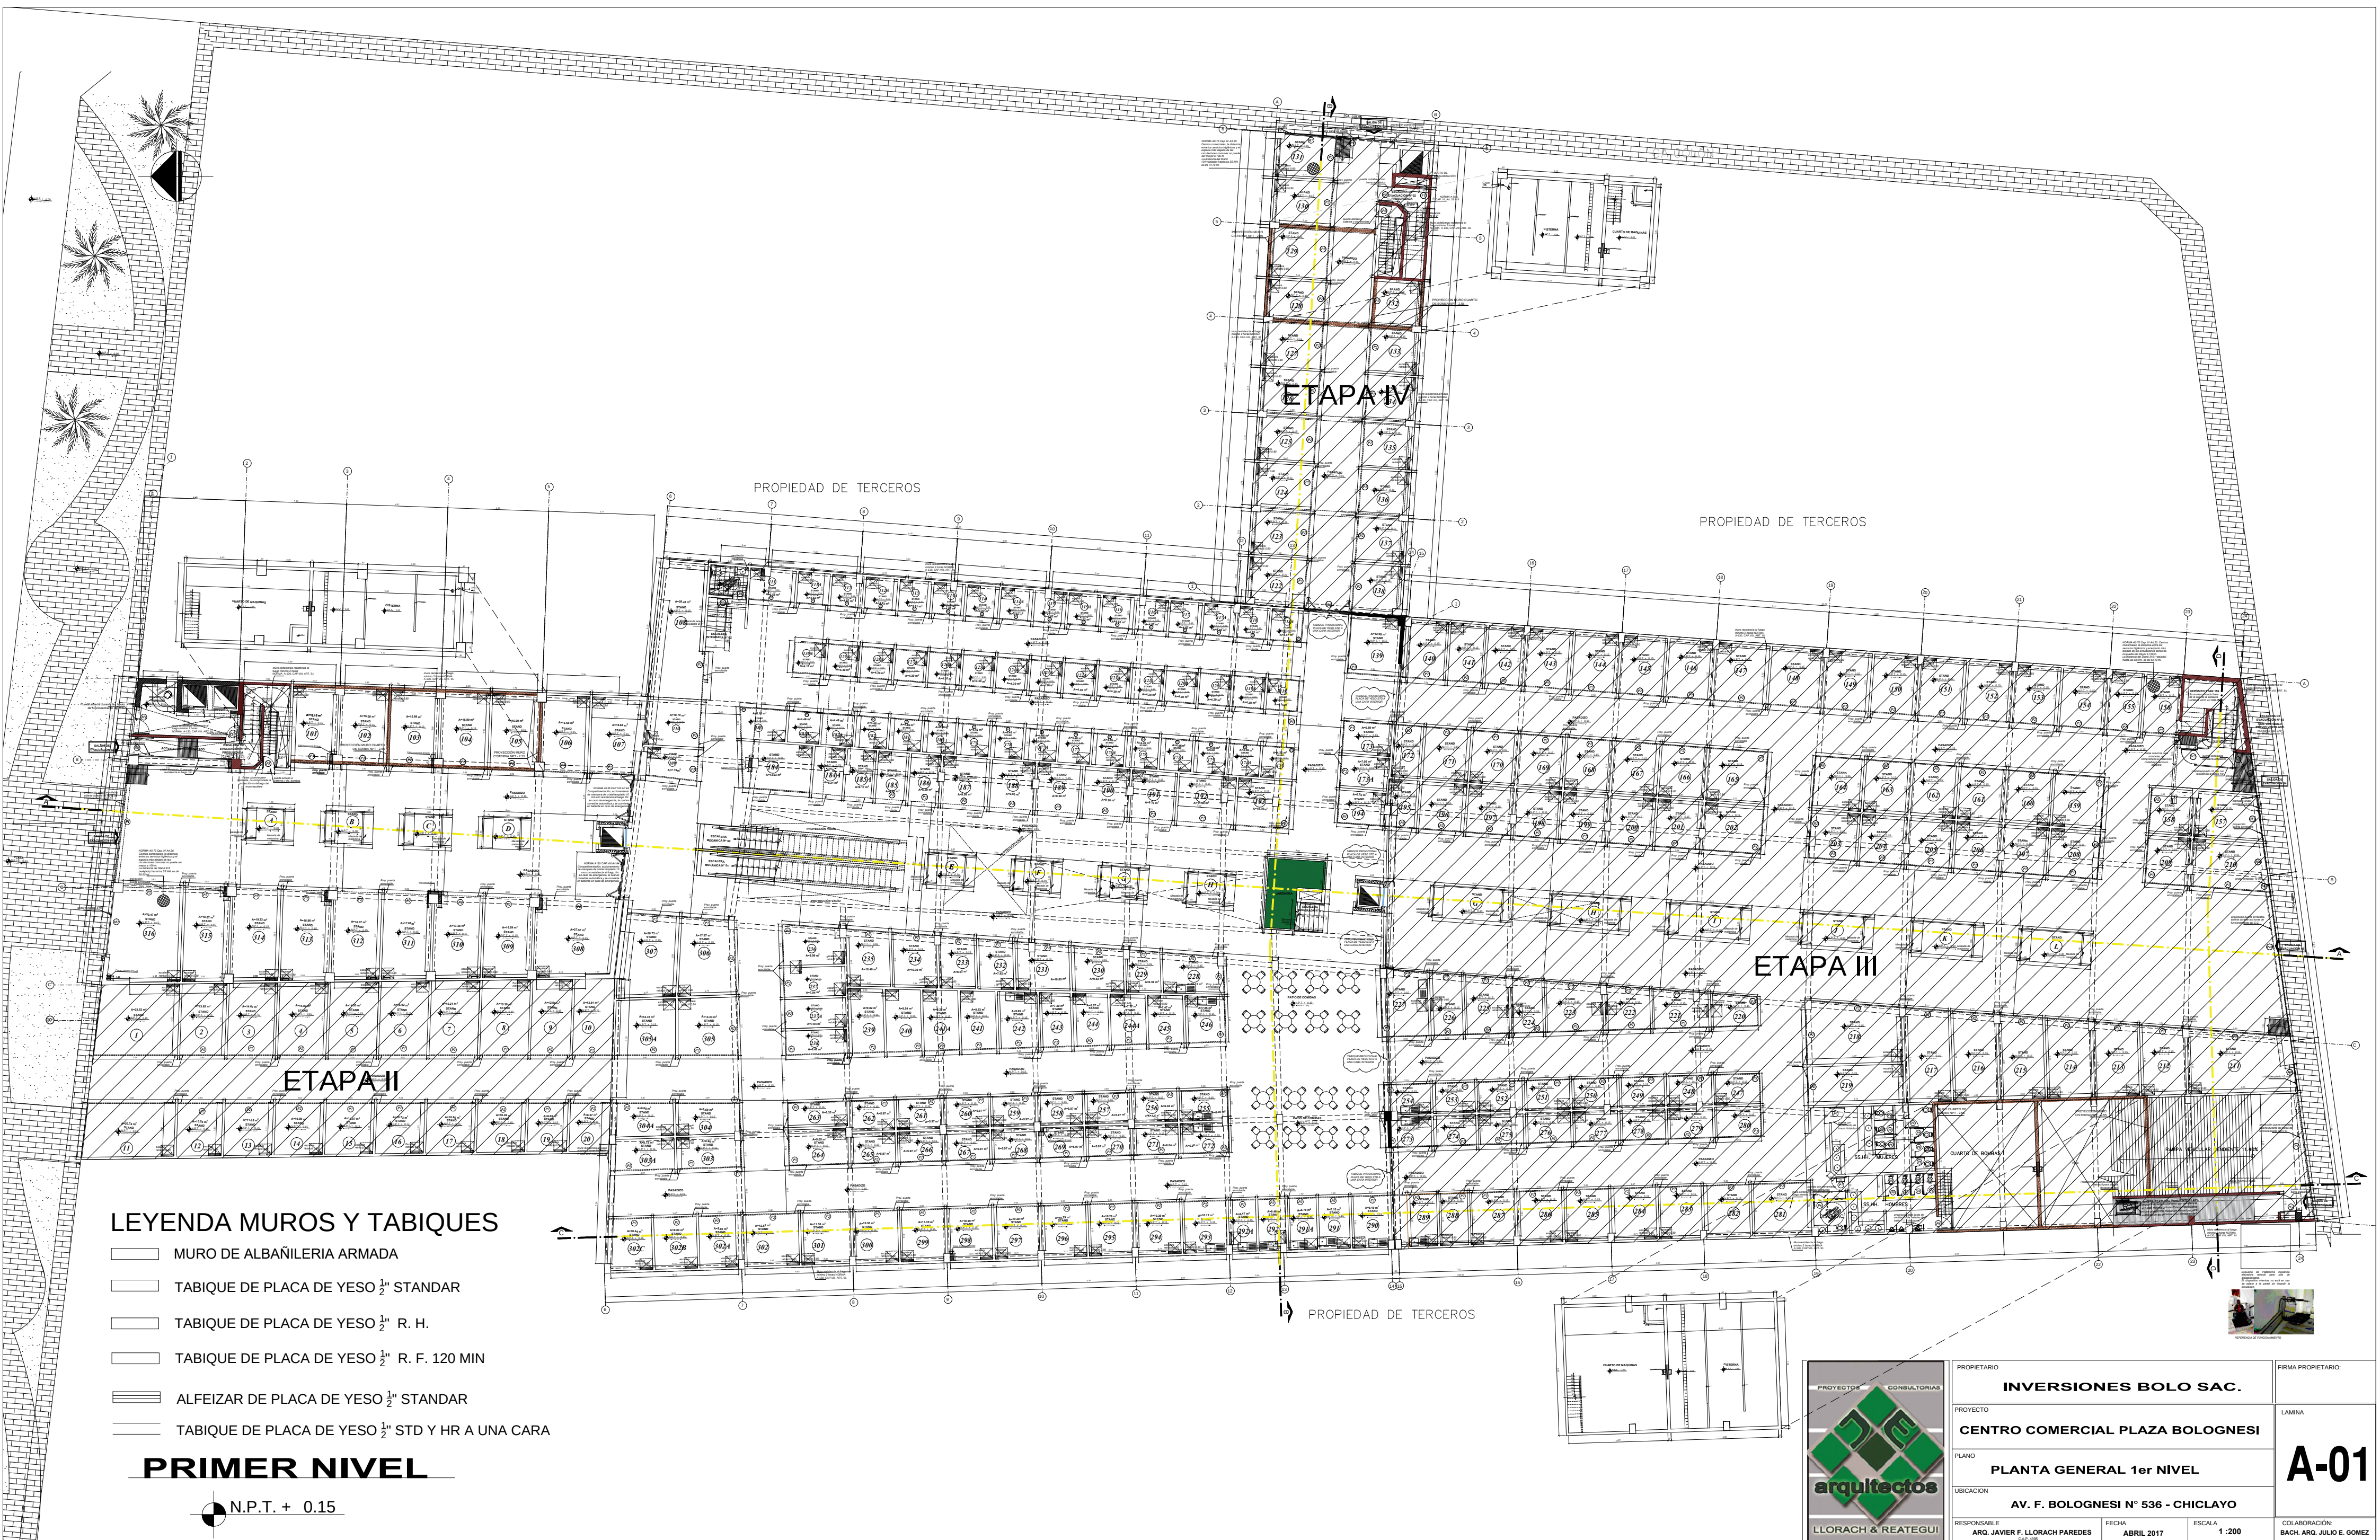


LEYENDA MUROS Y TABIQUES

- MURO DE ALBAÑILERIA ARMADA
- TABIQUE DE PLACA DE YESO 1/2" STANDAR
- TABIQUE DE PLACA DE YESO 1/2" R. H.
- TABIQUE DE PLACA DE YESO 1/2" R. F. 120 MIN
- ALFEIZAR DE PLACA DE YESO 1/2" STANDAR
- TABIQUE DE PLACA DE YESO 1/2" STD Y HR A UNA CARA

PRIMER NIVEL

N.P.T. + 0.15

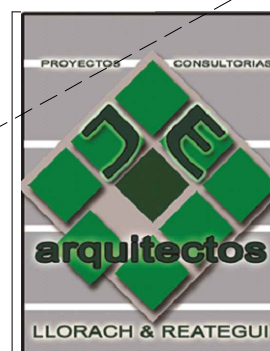

PROPIETARIO		INVERSIONES BOLO SAC.	
PROYECTO			
CENTRO COMERCIAL PLAZA BOLOGNESI			
PLANO			
PLANTA GENERAL 1er NIVEL			
UBICACION			
AV. F. BOLOGNESI N° 536 - CHICLAYO			
RESPONSABLE	FECHA	ESCALA	
ARQ. JAVIER F. LLORACH PAREDES PROPIETARIO	ABRIL 2017	1 :200	
COLABORACION			
BACH. ARG. JULIO E. GOMEZ			